



Prefeitura Municipal de Alfenas

CNPJ 18243220/0001-01

Praça Dr. Fausto Monteiro, 347 – Centro – CEP 37130-000 – Alfenas(MG)

Fone: (0xx35)3698-1300

E-mail: prefeitura@alfenas.mg.gov.com.br



LEI Nº 5.014 de 07 de junho de 2021.

Autoriza o Município de Alfenas a alienar, mediante leilão, o bem imóvel que menciona e dá outras providências.

O povo do Município de Alfenas, por seus representantes na Câmara Municipal aprovou e eu, Prefeito, sanciono a seguinte Lei:

Art. 1º Fica o Poder Executivo autorizado a alienar, mediante leilão, nos termos da legislação federal pertinente, a área de 4.000,00 m² (quatro mil metros quadrados), inserida dentro de uma gleba com área total de 4.84,00 ha, localizada no lugar denominado “Chácara dos Camaradas”, matriculada junto ao Cartório de Registro de Imóveis de Alfenas sob o nº 61.505, relacionada no Anexo Único desta Lei, avaliada em R\$400.000,00 (quatrocentos mil reais), para fins de realização de obras de interesse público.

Art. 2º Esta Lei entra em vigor na data de sua publicação, revogando-se a Lei Municipal de nº 4.666, de 23 de dezembro de 2015 e a Lei Municipal nº 4.779, de 20 de dezembro de 2017.

Alfenas, 07 de junho de 2021.

LUIZ ANTÔNIO DA SILVA
Prefeito Municipal

Certifico e dou fé, que o referido documento foi publicado em 07/06/21, no átrio da Prefeitura Municipal, nos termos do art. 89 da Lei Orgânica do Município de Alfenas – MG.

W. C. W. A.

10:34 16/06/2021 002725 CMA BAQUINE



Prefeitura Municipal de Alfenas

CNPJ nº 18.243.220/0001-01


Praça Dr. Fausto Monteiro, nº 54, centro – CEP 37130-000 – Alfenas (MG)

Fone: (0xx35) 3698-1300

E-mail: prefeitura@alfenas.mg.gov.br



ANEXO ÚNICO

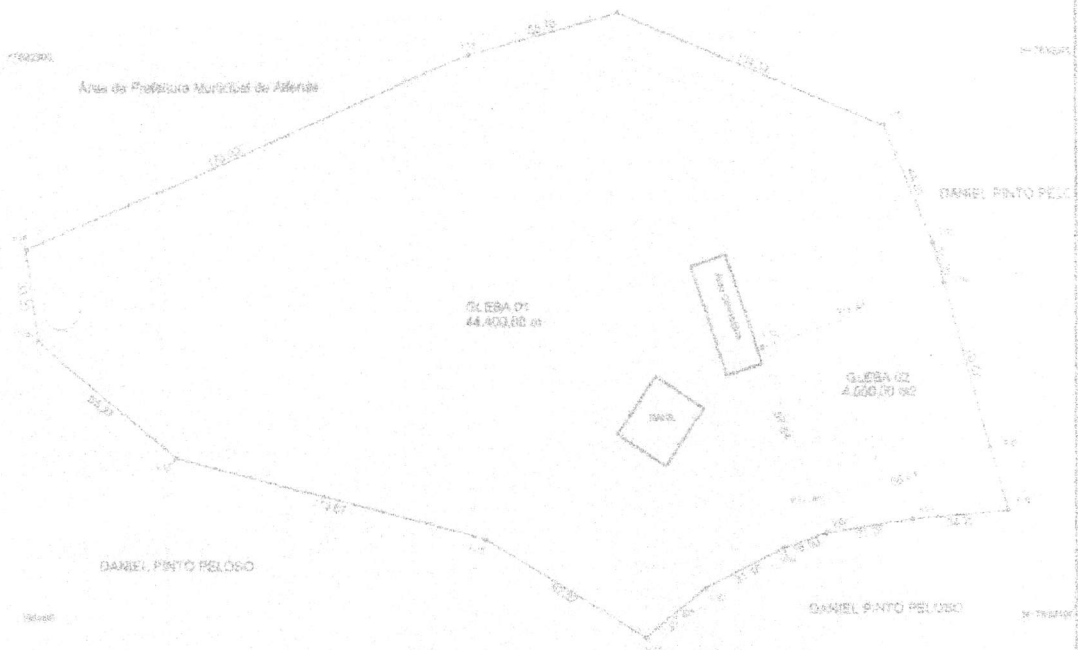

APROVADO EM 10/10/17
Paulo Roberto Felipe
GEOPROCESSAMENTO E
CADASTRO TÉCNICO

Merl Topográfico		Levantamento Topográfico	ESCALA: 1/2000
LOCALIZAÇÃO: Área do Cartão da Prefeitura Municipal de ALFENAS - MG		Assinado por: Luiz Antônio da Silva Prefeito CPF: 562.447.890-00	
DATA: 05/02/17	ÁREA GLEBA 01: 44.400,00 m²	Assinado por: Marcelo Kien da Silva Mo Engenheiro Agrônomo CREA: 114284/O-0	
FECHA: 05/02/17	ÁREA GLEBA 02: 4.000,00 m²		